


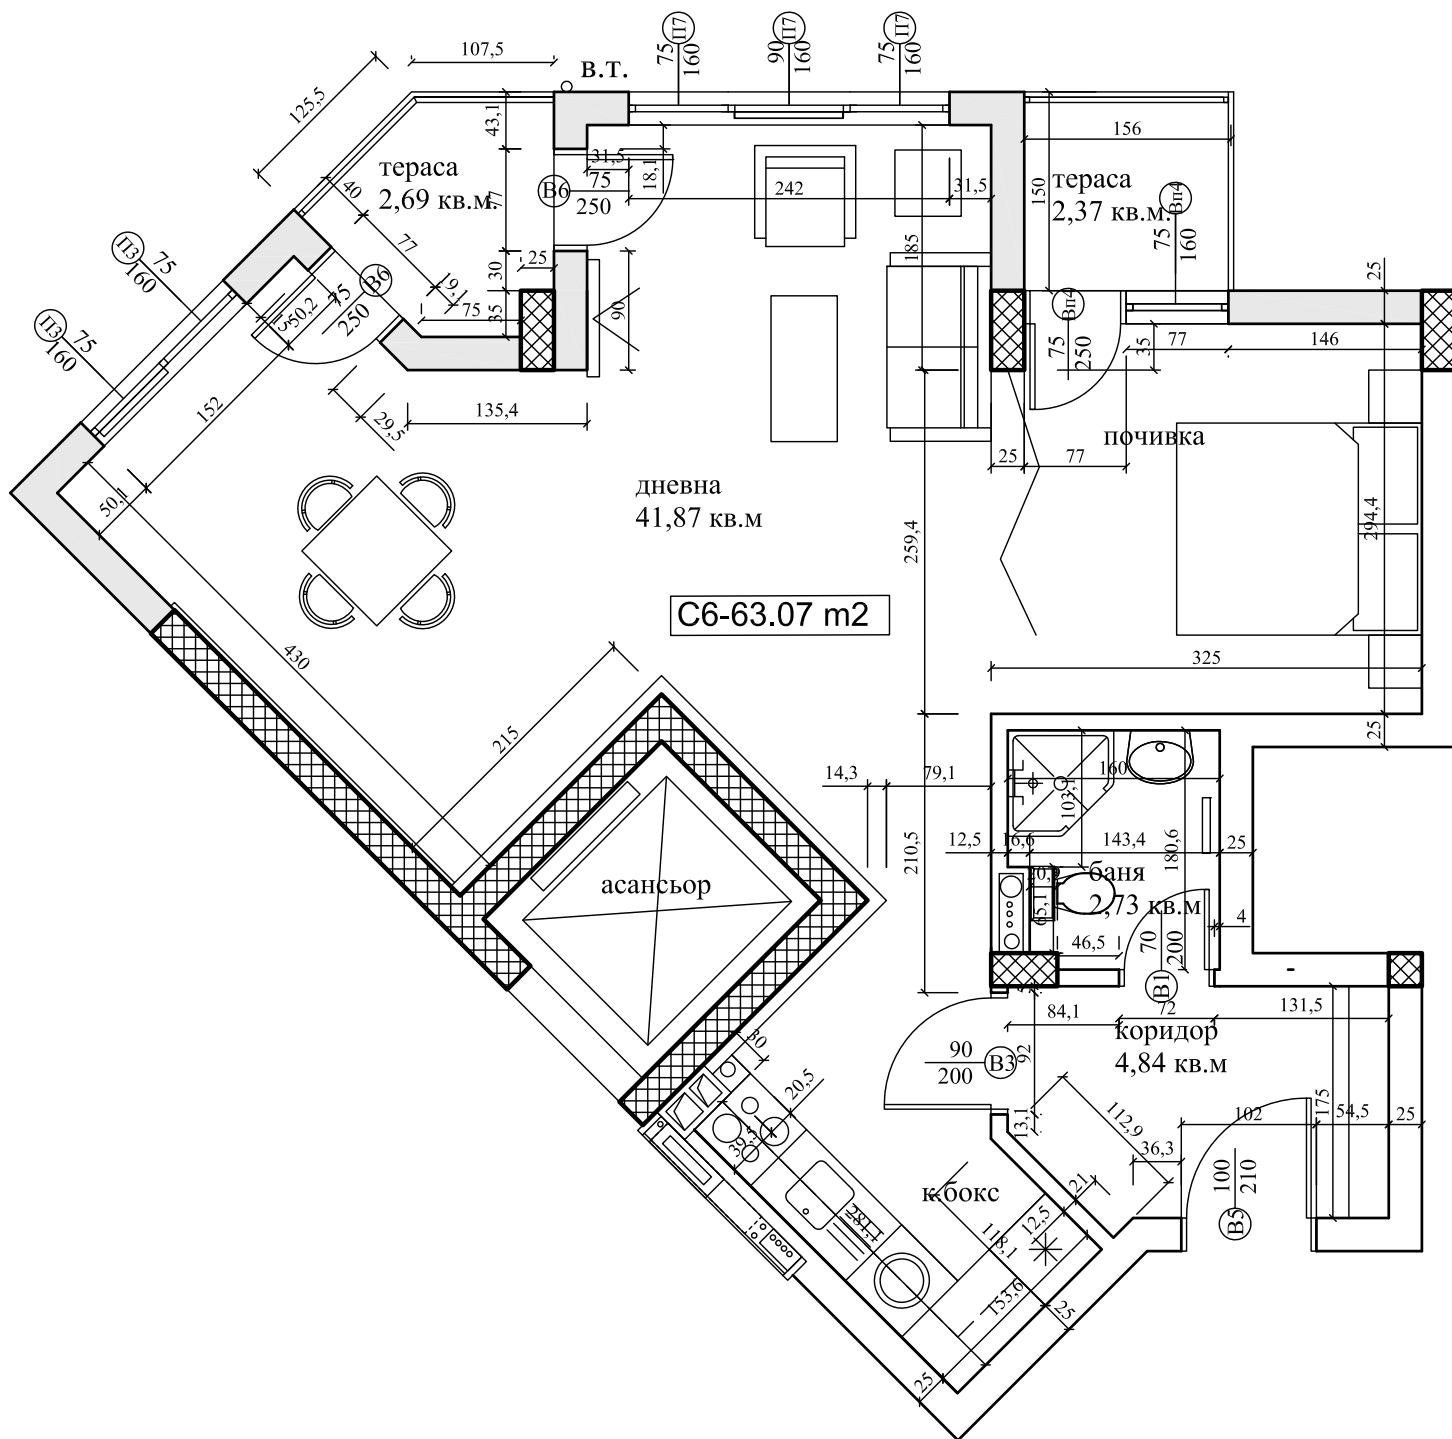

Наименование	Етаж	Чиста площ	Общи части	Общо квадратура
Ст. №6, Сграда В2	6	63.07	9.64	72.71